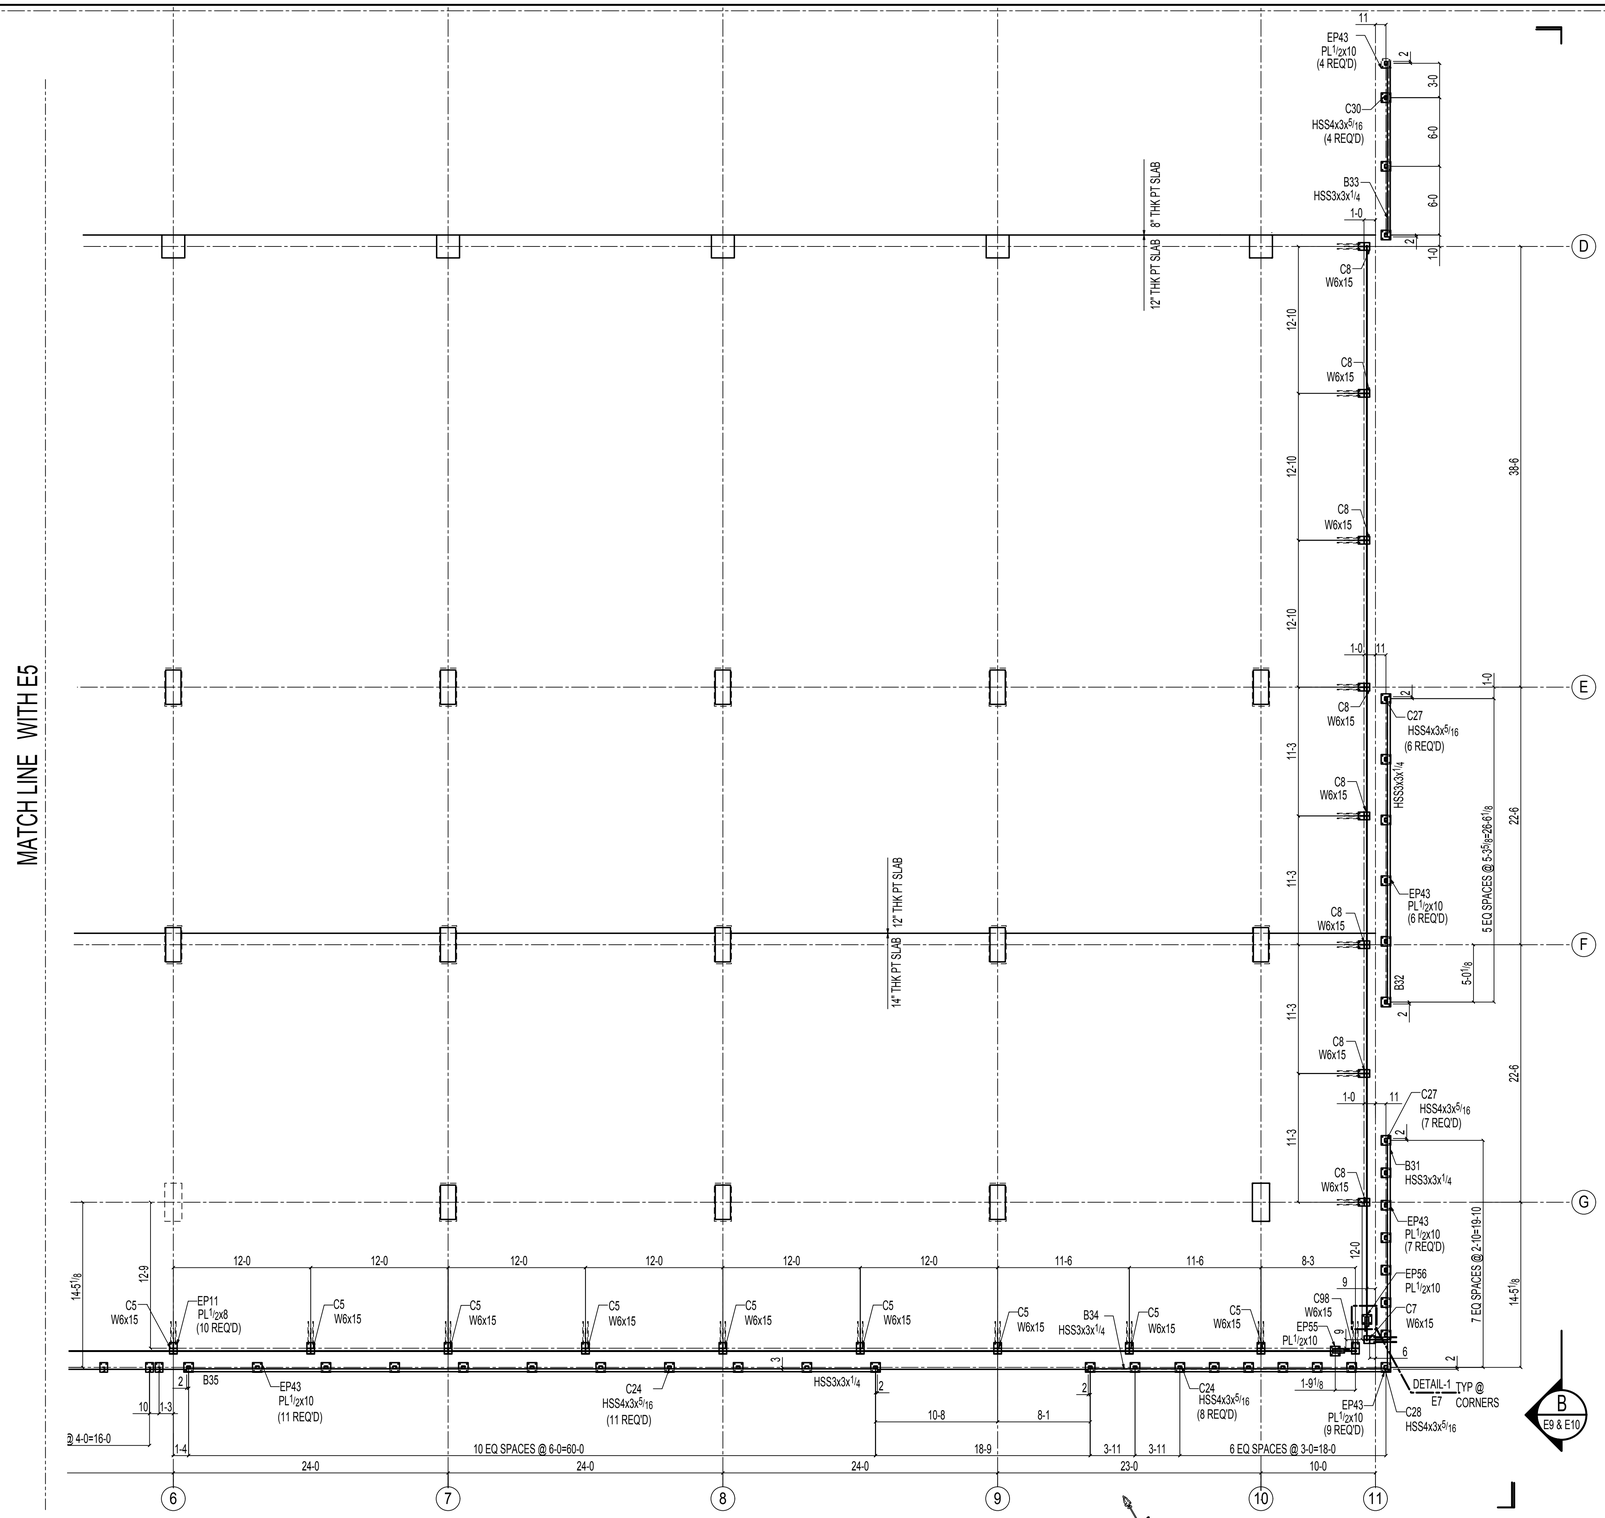


# PARTIAL PLAN @ LEVEL-2

TOP OF EMBED ELEVATION:16-8(UN)

REF:1/S2.404 & S2.102

PLOT DATE: 29 Sep 2018 TIME: 19:08:58