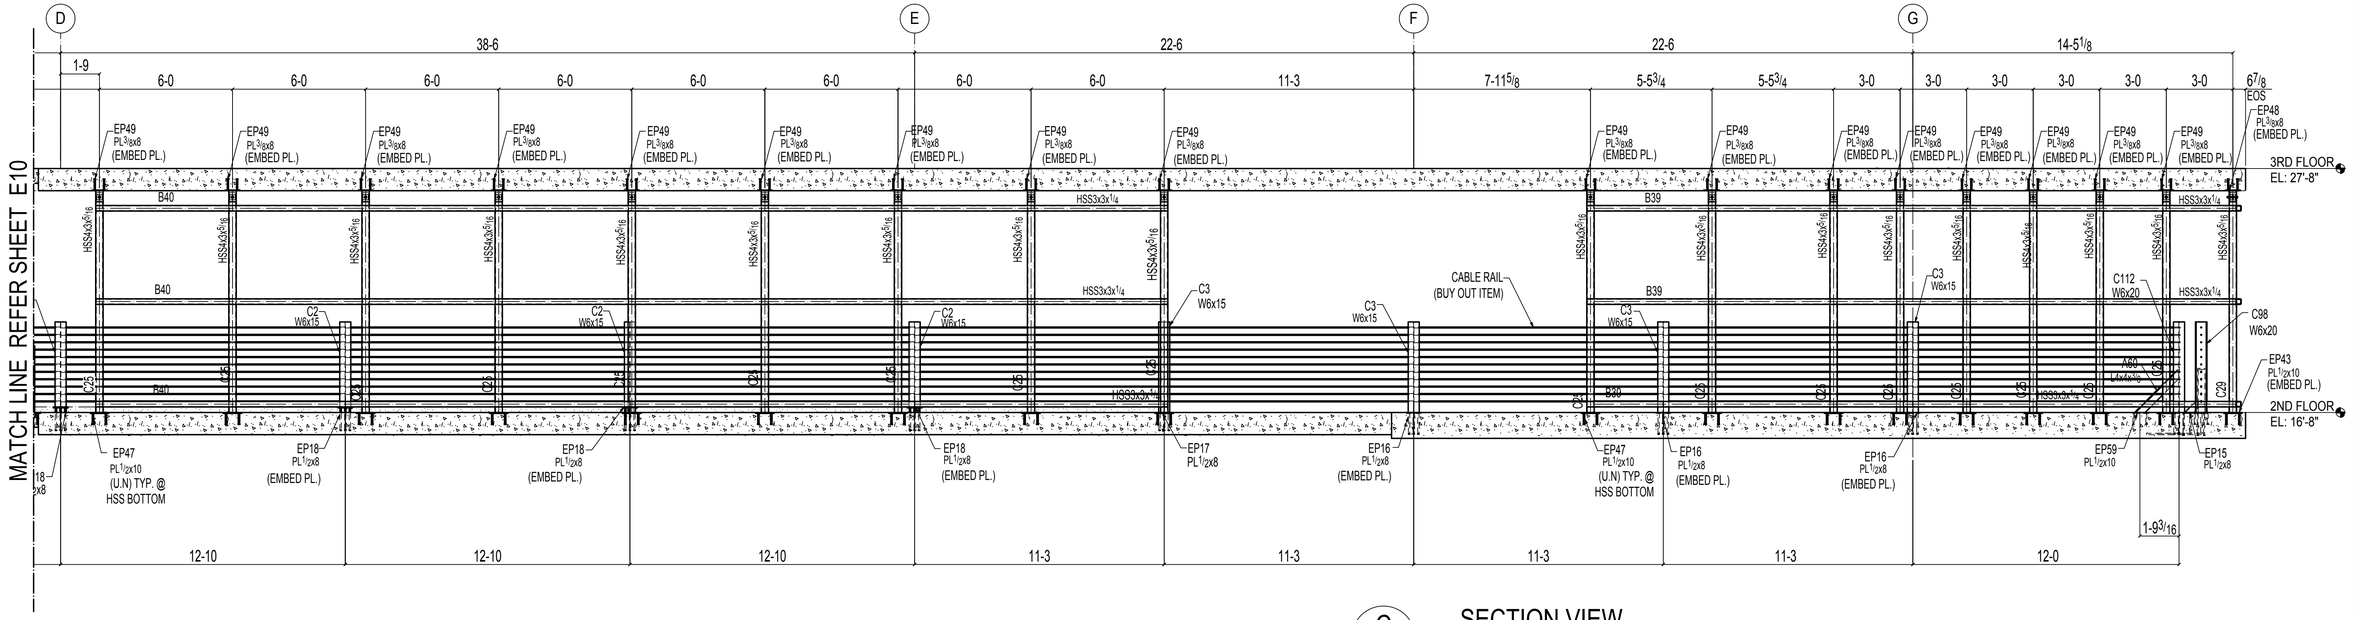

C / E11 SECTION VIEW

PLOT DATE: 29 Sep 2018 TIME: 19:09:45